


MAHKEME TARAFINDAN
İPTAL EDİLEN PLAN

(PLANSIZ KALAN TAŞINMALAR)

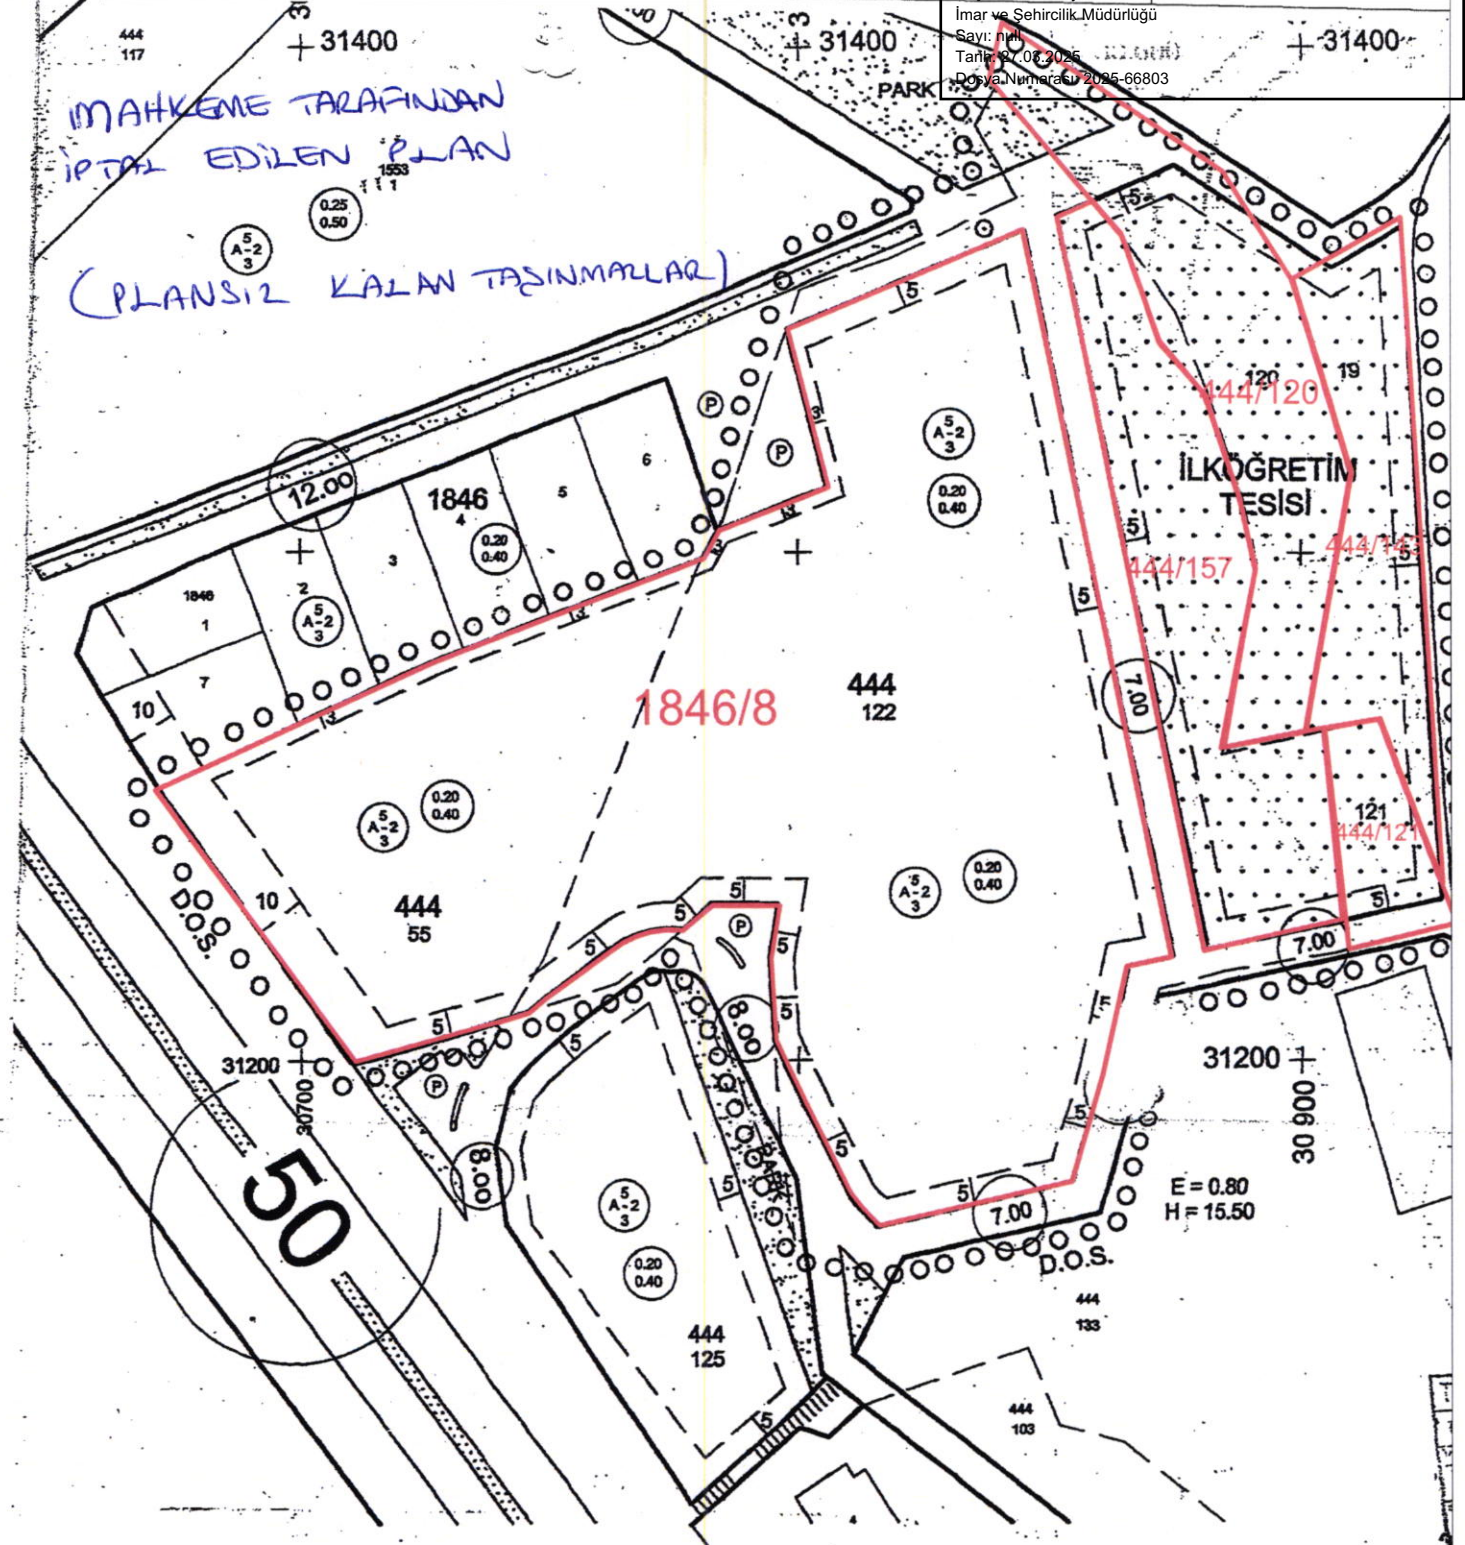

ONAMA SINIRI (D.O.S.)

: BÜLENT COŞKUN Şehir Plancısı O.D.T.Ü.
Ş.P.O. Sicil No. 103 Dip.No. 1973 / 6361
Kame Grubu / Dosya No. (A) / 3361

BÜLENT COŞKUN
Şehir Plancısı
Tel: 0256 642 83 83
Belediye Karşısı / Mahallesi / AYDIN

arihi : 35 063 530 / 13 Şubat 2008

Ölçek : 1 / 1000

o. : 444 Ada 19, 55, 120, 121 ve 122 No'lu Parseller

Pafta No. : 20. L

is Kararı Tarih / Sayı : 06.02.2008 / 2

Arsiv-Dosya No :

AŞKANI ONAYI

Fuat AKDOĞAN

Kuşadası Belediye Başkanı



BÜLENT COŞKUN Şehir Plancısı
Kuşadası Belediyesi
İçeren 1 / 1000 Ölçekli İmar Planı
06.02.2008
ile uygun görünüş, 3194
8-b maddesi uyarınca c

